



MUNICÍPIO DE JUÍNA
PODER EXECUTIVO
SECRETARIA MUNICIPAL DE PLANEJAMENTO
DEPARTAMENTO DE CONTROLE URBANO

Ofício/CURB nº 010/2021

Juína-MT, 18 de fevereiro de 2021

Excelentíssimo Senhor
ZULMAR CURZEL
Presidente da Câmara Municipal de Juína
JUÍNA- MT

Assunto: Informação sobre galerias pluviais .

Câmara Municipal de Juína - MT



PROTOCOLO GERAL 144/2021
Data: 23/02/2021 - Horário: 08:01
Administrativo


Senhor Presidente.

Com nossos cumprimentos, e em atendimento à solicitação da Nobre Vereadora Luiza Monteiro Boer, vimos informar a Vossa Excelência que, após buscas nos arquivos deste Departamento de Controle Urbano, não localizamos nenhum termo de compromisso ou acordo, no que tange à execução de galerias pluviais nas imediações da Avenida Missionário Gunnar Vingren, especificamente na área interna da Chácara nº 40.

Outrossim, encaminhamos, em anexo, documentos referentes a projetos de drenagem nas áreas em apreço, conforme informação fornecida pelo Engenheiro Civil desta Prefeitura.

Sendo o que havia a informar somos,

Atenciosamente,

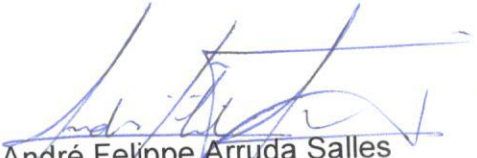
André Felipe Arruda Salles
Secretário Municipal de Planejamento



PREFEITURA MUNICIPAL DE JUINA
SECRETARIA MUNICIPAL DE PLANEJAMENTO – SEPLAN
DEPARTAMENTO DE ENGENHARIA
ESTADO DE MATO GROSSO

Juína/MT, 17 de Fevereiro de 2021.

C.I. Nº 03/2021/ENGENHARIA


Ilmo Sr.

ANDRÉ FELIPPE ARRUDA SALLES

Assunto: Requerimento Vereadora Luiza Monteiro Boer

Prezado Secretário de Planejamento,

Ao mesmo tempo em que me apraz cumprimenta-lo, sirvo-me do presente ofício, para encaminhar Projetos Constantes neste setor, referente a drenagem de águas pluviais do Bairro Módulo 4 deste Município, conforme requerimento 01/2021 da Camara Municipal de Juína. Cabe salientar que as cópias em anexos deveriam ser impressas em papel de tamanho maior, por não ter impressora para tal, os mesmos estão sendo encaminhados em tamanho A4.

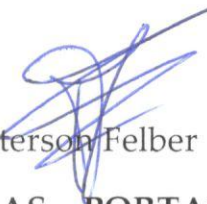
Peterson Felber

FISCAL DE OBRAS – PORTARIA 3132/2011



PREFEITURA MUNICIPAL DE JUINA
SECRETARIA MUNICIPAL DE PLANEJAMENTO – SEPLAN
DEPARTAMENTO DE ENGENHARIA
ESTADO DE MATO GROSSO

Juína/MT, 17 de Fevereiro de 2021.

C.I. Nº 03/2021/ENGENHARIA


Ilmo Sr.

ANDRÉ FELIPPE ARRUDA SALLES

Assunto: Requerimento Vereadora Luiza Monteiro Boer

Prezado Secretário de Planejamento,

Ao mesmo tempo em que me apraz cumprimenta-lo, sirvo-me do presente ofício, para encaminhar Projetos Constantes neste setor, referente a drenagem de águas pluviais do Bairro Módulo 4 deste Município, conforme requerimento 01/2021 da Camara Municipal de Juína. Cabe salientar que as cópias em anexos deveriam ser impressas em papel de tamanho maior, por não ter impressora para tal, os mesmos estão sendo encaminhados em tamanho A4.

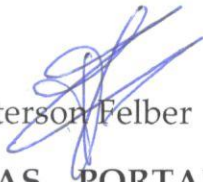
Peterson Felber

FISCAL DE OBRAS – PORTARIA 3132/2011



LEGENDA:

 ASFALTO EXISTENTE
 ASFALTO A EXECUTAR

C.S.L. LTDA
 CONSTRUTORA,
 CONSULTORIA E
 INFORMÁTICA
 (65) 3662-1099
 E-mail: cs@sl.com.br

PREFEITURA MUNICIPAL DE JUINA

OBRA: PAVIMENTAÇÃO DE VIAS URBANAS


BLOCO 01 - D

ASSUNTO: PLANTA DE LOCALIZAÇÃO

ESCALA:

FOLHA

20

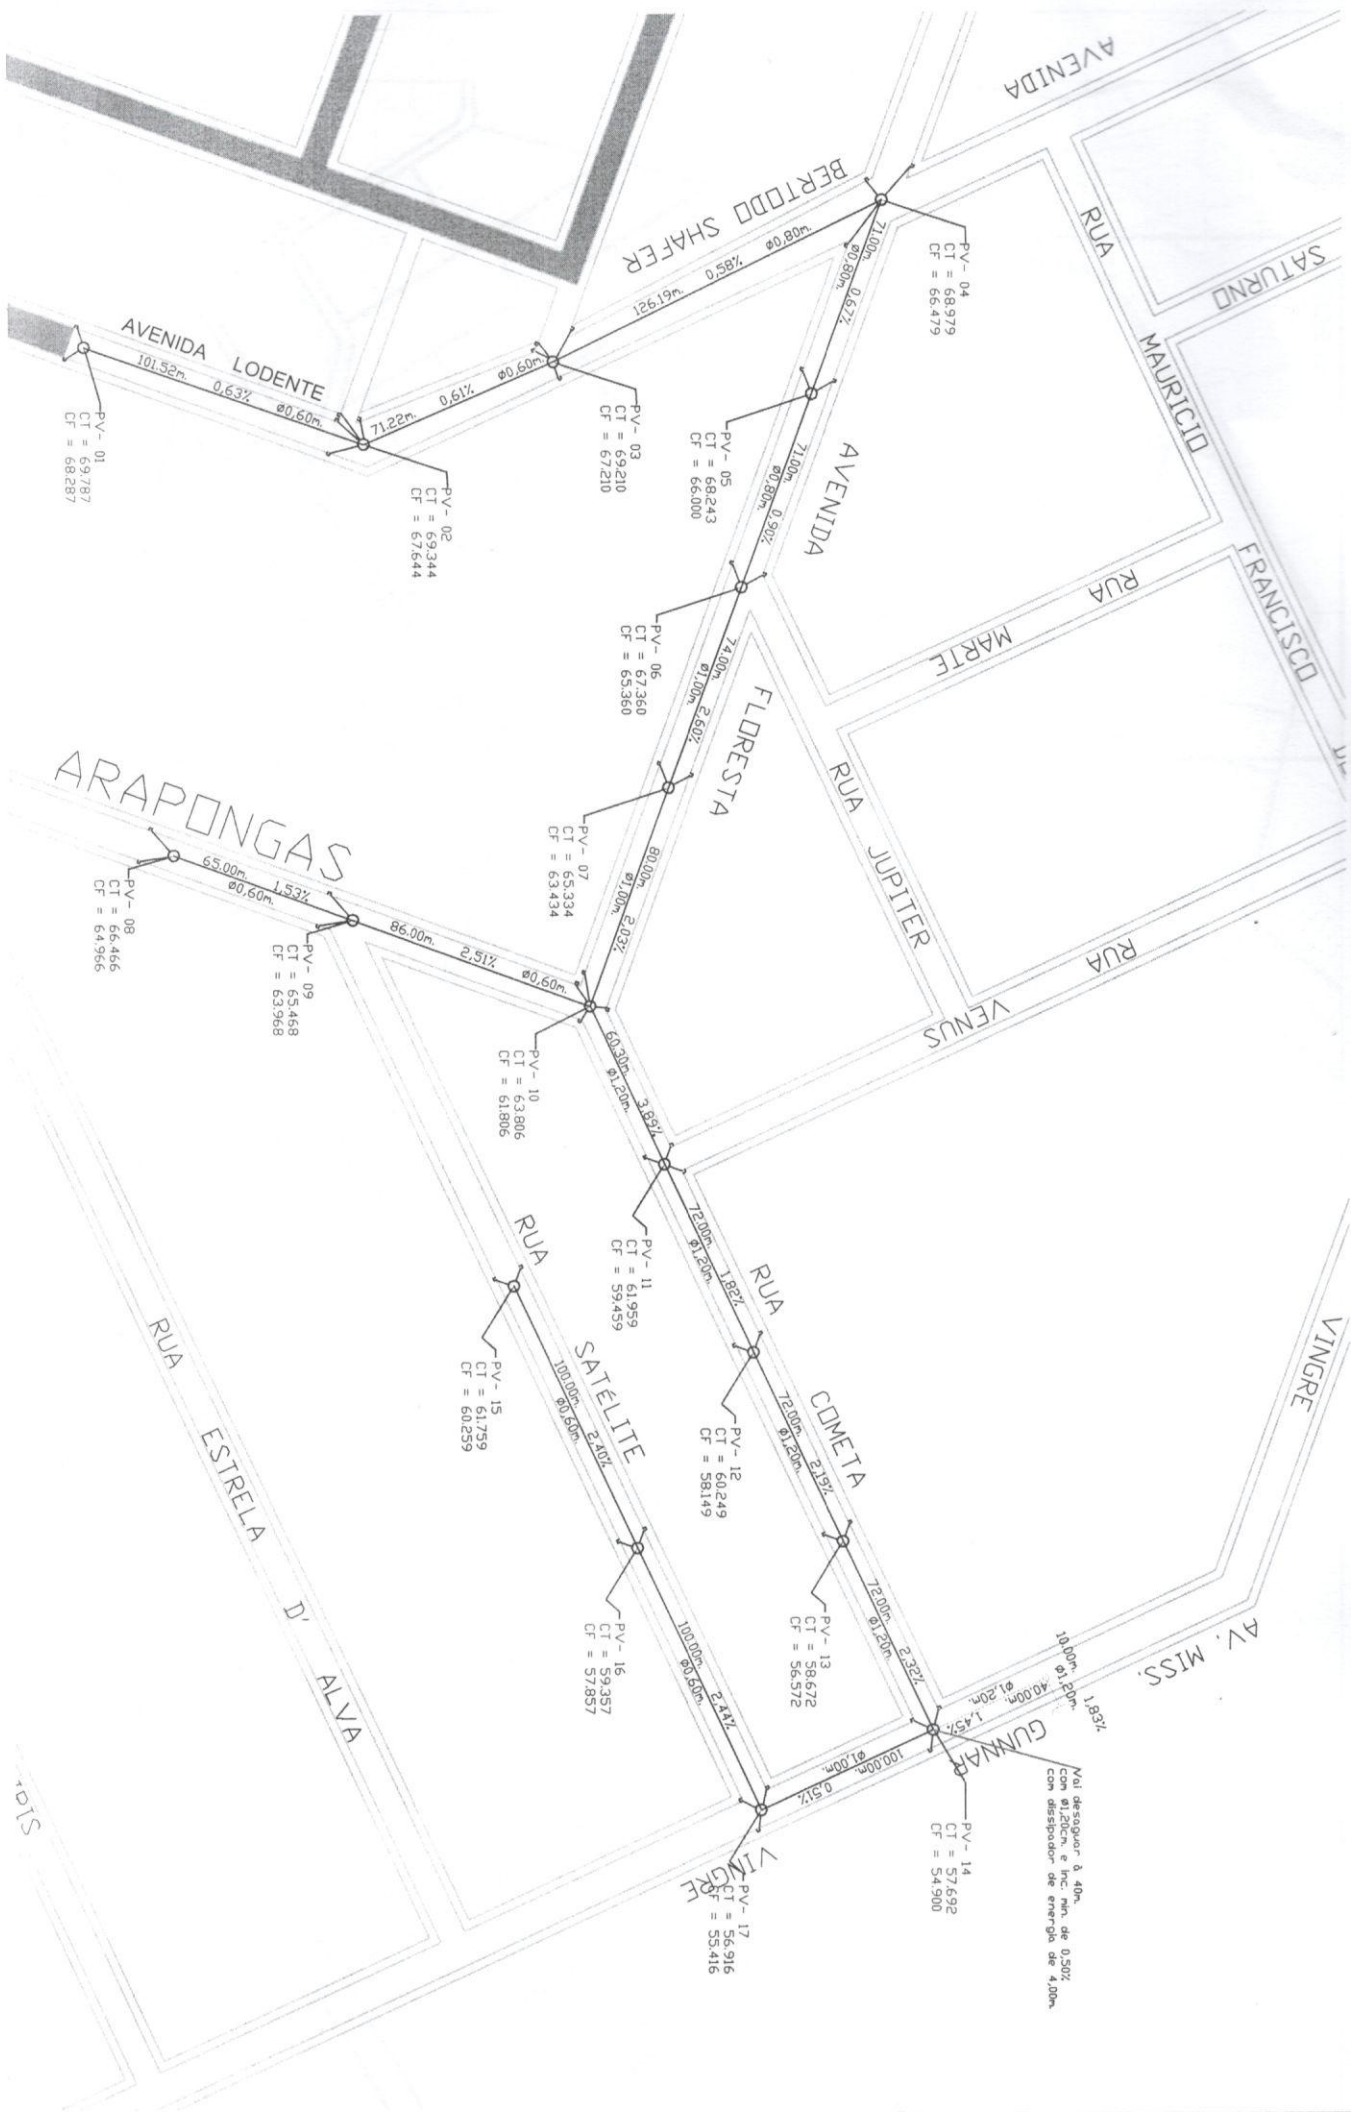

DRENAGEM INCLUIDA
DRENAGEM REMANESCENTE
DRENAGEM EXCLUIDA

PREFEITURA MUNICIPAL DE JUINA

OBRA: PAVIMENTAÇÃO DE VIAS URBANAS

BLOCO 01 - D

ASSUNTO: ADEQUAÇÃO DRENAGEM

ESCALA:

1/2.000

FOLHA

22.0

PAVIMENTADO
 NÃO PAVIMENTADO
 A PAVIMENTAR



PROPRIETÁRIO		Cadastral	
PREFEITURA MUNICIPAL DE JUNA		15.259.201/0001-57	
PROJETO		DE SENHO	
PAVIMENTAÇÃO ASFÁLTICA E DRENAGEM DE ÁGUAS PLUVIAIS			
LOCAL	LOTES	QUADRA	
FUSCINETO URBANO			
MUNICÍPIO	BARRO	SETOR A, C e OPERÁRIA	
JUNA - MATO GROSSO			
LOCALIZAÇÃO DAS RUAS		FOLHA	
2/21		2/21	

LOCALIZAÇÃO DAS RUAS

FOLHA
2/21

SETOR I

AD

RUA DOS SABIAS

RUA PROJETADA

AVENIDA MISSIONARIO GUNNAR VINGREN

RUA PRESIDENTE GETULIO VARGAS

RUA CL

SETOR III

10

05

RUA DA

AD01A

AD01B

AD-B

AR01

AD16

AR16

17

ADD

ADC

ADB

BSTC=1,0m existente

BSTC=0,60m - 55,00m
i=0,01m/m

BSTC=0,60m - 112,00m
i=0,01m/m

BSTC=0,60m - 112,00m
i=0,01m/m

BSTC=0,60m
EXISTENTE

BSTC=0,60m
EXISTENTE

BSTC=0,60m
EXISTENTE

BSTC=1,0m existente

DREN. PROJETADO: 115,00m
30,00m

PV.04

BSTC=0,60m - 81,00m
i=0,07m/m

BSTC=0,60m - 81,00m
i=0,07m/m

BSTC=0,60m - 81,00m
i=0,07m/m

BSTC=0,60m - 35,00m
i=0,07m/m

BSTC=0,60m - 35,00m
i=0,07m/m

LAT. 11°24'45,46"S
LONG. 58°44'45,52"W

DRENAGEM A EXECUTAR
DRENAGEM EXISTENTE

PROJETISTA	DNFJ
PROJETO	PREFETURA MUNICIPAL DE JUIA
PAVIMENTAÇÃO ASFALTICA E DRENAGEM DE AGUAS PLUVIAIS	
LOCAL	PERIMETRO URBANO
MUNICIPIO	JUIA - MATO GROSSO
SETOR	SETOR A. C. OPERARIA
DATA	MAIO/2018
FOLHA	9/21

SETOR II

AVENIDA MISSIONARIO GUNNAR VINGREN




— DRENAGEM A EXECUTAR
— DRENAGEM EXISTENTE

PROPRIETARIO		OMPJ
PREFEITURA MUNICIPAL DE JUINA		13.359.201/0001-57
PROJETO		DESENHO
PAVIMENTAÇÃO ASFALTICA E DRENAGEM DE AGUAS PLUVIAIS		1:750
LOCAL		ESCALAS
PERIMETRO URBANO		1:750
MUNICIPIO		DATA
JUINA - MATO GROSSO		MAIO/2018
BARRO		
SETOR A, C e OPERARIA		
DRENAGEM DE ÁGUAS PLUVIAIS		FOLHA
A EXECUTAR PELO MUNICIPIO		10/21


SETOR IV (TRECHO I)

AVENIDA MISSIONARIO GUNNAR VINGREN

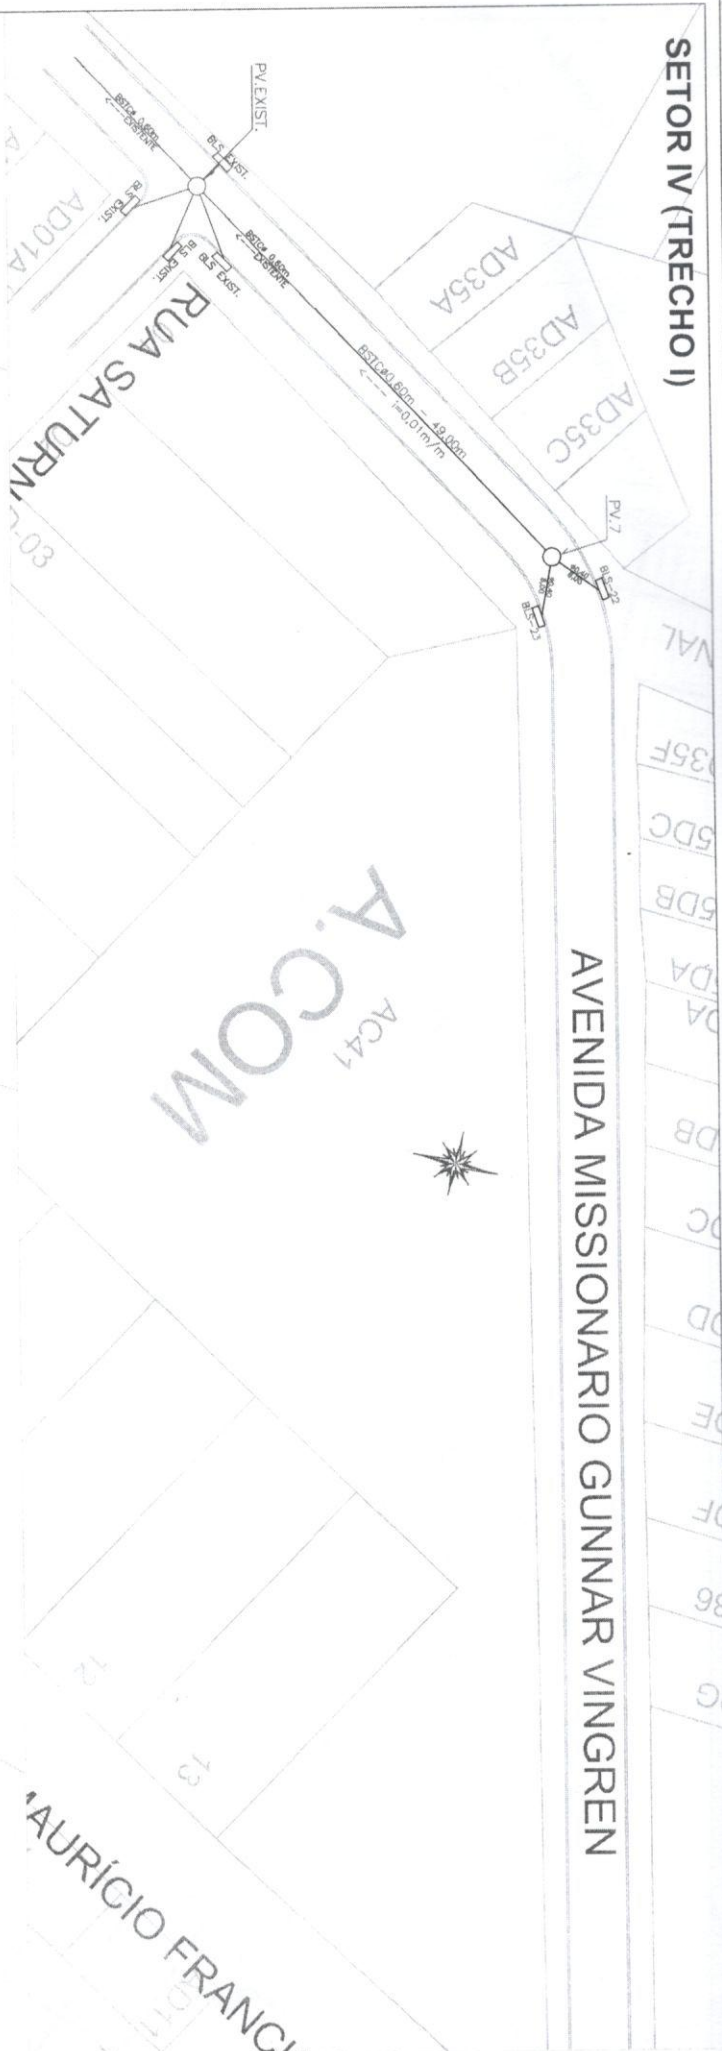

SETOR IV (TRECHO II)

AVENIDA MISSIONARIO GUNNAR VINGREN

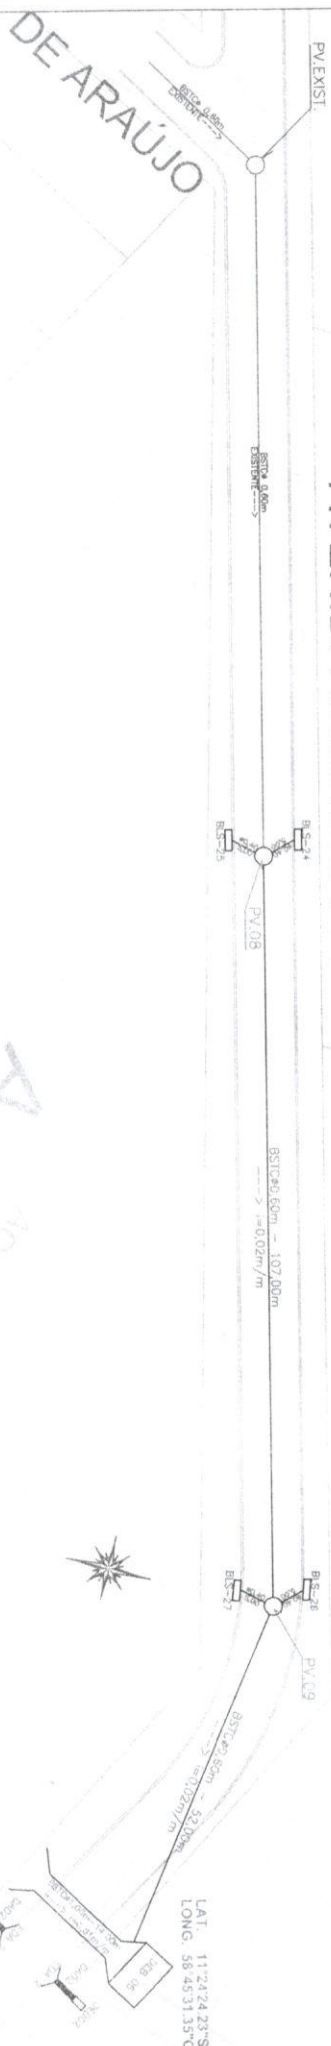

DRENAGEM A EXECUTAR
DRENAGEM EXISTENTE

PROPRIETÁRIO	PREFETURA MUNICIPAL DE JIÑMA	DATA	15/09/2017
PROJETO	PAVIMENTAÇÃO ASFÁLTICA E DRENAGEM DE ÁGUAS PLUVIAIS	DESENHO	ARQUIVADO
LOCAL	PERÍMETRO URBANO	LOTES	QUADRA
MUNICÍPIO	JUINA - MATO GROSSO	BARRIO	SETOR A.C. OPERARIA
DATA	MARÇO/2018	FOLHA	11/21
DRENAGEM DE ÁGUAS PLUVIAIS A EXECUTAR PELO MUNICÍPIO			

PAVIMENTADO
NÃO PAVIMENTADO
A PAVIMENTAR

ESCALA: 1:5.000



PROPRIETARIO
PEREGRINA MUNICIPAL DE JUINA

PROJETO
PAVIMENTAÇÃO ASFALTICA E DRENAGEM DE AGUAS PLUVIAIS
LOCAL
PERIMETRO URBANO
MUNICIPIO
JUINA - MATO GROSSO

LOTES
SETOR
C

BARRO
MODULO 4

ESCALAS
INDICADA


DATA
JUNHO/2020

DNJ
15.359.201/2001-57
08/08/2020
XXXXXX

LOCALIZAÇÃO DAS RUAS

FOLHA
2/17

- NOMENCLATURA
- DEB - DISSIPADOR DE ENERGIA
 - DAO - DESCIDA D'AGUA DE ATERROS EM DEGRAUS
 - EDA - ENTRADA PARA DESCIDAS D'AGUA
 - BSTC - BUEIRO SIMPLES TUBULAR DE CONCRETO;
 - BDTC - BUEIRO DUPLO TUBULAR DE CONCRETO;
 - BLS - BOCA DE LOBO SIMPLES;
 - BLD - BOCA DE LOBO DUPLA;
 - PV - POÇO DE VISITA;
 - Ø - DIAMETRO (m);

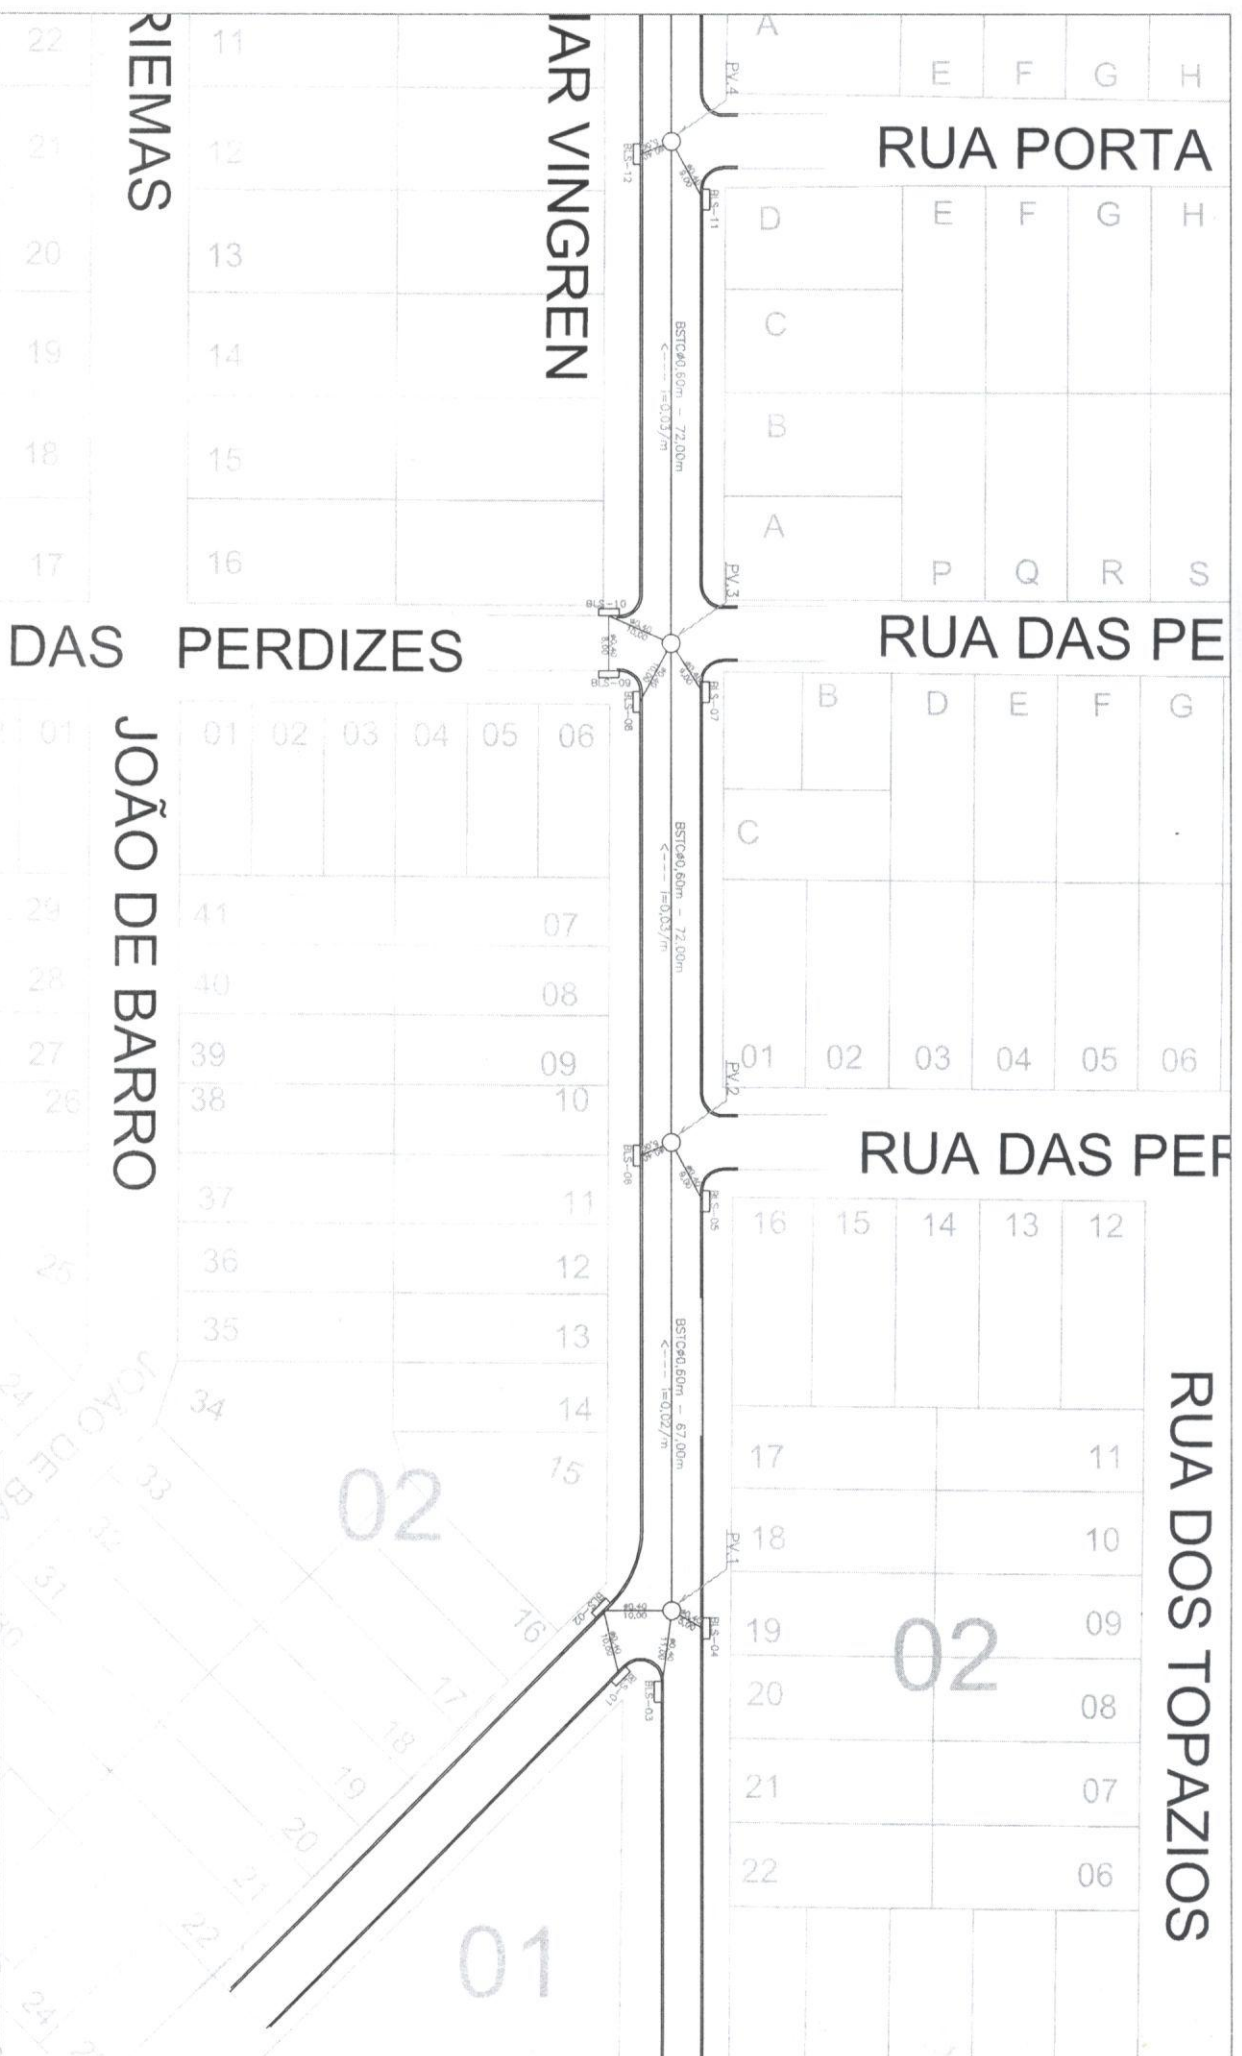

PROPRIETÁRIO		MUNICÍPIO	
PREFEITURA MUNICIPAL DE JUINA		JUINA	
PROJETO		DESENHO	
PAVIMENTAÇÃO ASFÁLTICA E DRENAGEM DE ÁGUAS PLUVIAIS		XXXXXXX	
LOCAL	LOTES	SETOR	ESCALAS
PERÍMETRO URBANO		C	1:750
MUNICÍPIO	BAIRRO	DATA	
JUINA - MATO GROSSO	MODULO 4	JUNHO/2020	
DRENAGEM DE ÁGUAS PLUVIAIS			FOLHA
			9/17

- NOMENCLATURA:
- DEB - DISSIPADOR DE ENERGIA
 - DD - DESCIDA D'ÁGUA DE ATERROS EM DEGRAUS
 - EDA - ENTRADA PARA DESCIDAS D'ÁGUA
 - BSTC - BUERO SIMPLES TUBULAR DE CONCRETO;
 - BOTC - BUERO DUPLO TUBULAR DE CONCRETO;
 - BLS - BOCA DE LOBO SIMPLES;
 - BLD - BOCA DE LOBO DUPLO;
 - PV - POÇO DE VISITA;
 - Ø - DIÂMETRO (m);

ARARAS

RUA DAS SIRIEMAS

AVENIDA MISSIONARIO GUNNAR VINGREN


RUA PORTA D

COORDENADAS:
Latitude: 11°24'34.61"
Longitude: 58°45'5.85"

BSTC Ø40,80m - 130,00m
C=--- I=0,03/m

BSTC Ø40,80m - 72,00m
C=--- I=0,03/m

PROPRIETÁRIO				CNPJ	
PREFEITURA MUNICIPAL DE JUINA				15.353.201/0001-57	
PROJETO				DESENHO	
PAVIMENTAÇÃO ASFÁLTICA E DRENAGEM DE ÁGUAS PLUVIAIS				2000000000	
LOCAL				ESCALAS	
PERÍMETRO URBANO				1:750	
MUNICÍPIO				DATA	
JUINA - MATO GROSSO				JUNHO/2020	
DRENAGEM DE ÁGUAS PLUVIAIS				FOLHA	
				10/17	

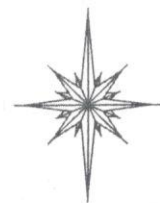

PREF. MUN. DE JUINA - MT	CPF	13556201000157
Parcela 10	DESCRIÇÃO	XXXXXXXXXXXX
PAVIMENTAÇÃO ASFALTICA	LOCAL	ESCALAS
Diversos Ruos e Avenidas	MUNICÍPIO	1:5.000
JUINA - MATO GROSSO	BARRIO	DATA
MODULO 04		Maço 2010
LOCALIZAÇÃO RUA E AVENIDAS	FOLHA	2/3

[illegible]

DRENAGEM A EXECUTAR

PRODUCED BY AN AUTODESK EDUCATIONAL PRODUCT

PROPRIETARIO	PRZEM. MUN. DE JUINA - MT		
CNPJ	15.000.000/000157		
PROJETO	PÁVIMENTO ASFALTADO		
LOCAL	Diversos Ruas e Avenidas	LOTIS	ÁREA
MANEJO	JUINA, MATO GROSSO	BAIROS	QUADRA
		MODULO 04	
ESCALAS	1:1.000		
DATA	Março 2010		
TOTAL	7/1		