



ESTADO DE MATO GROSSO

CÂMARA MUNICIPAL DE JUÍNA

Discussão e votação única em:

____/____/____

- () Aprovada por unanimidade
() Aprovada por ____x____ votos.
() Rejeitada por ____x____ votos.
Abstenções ____ votos.

Assinatura do (a) presidente

(**X**) Indicação

- () Requerimento
() Moção
() Projeto Decreto Legislativo
() Projeto Resolução

N.º 24/2019

AUTOR: Vereador Antônio Munhoz Sanches (Tuna)

Indica a Sua Excelência o senhor prefeito Altir Antônio Peruzzo, com cópia ao Diretor Geral do Departamento de Água e Esgoto Sanitário – DAES, senhor Aparecido Alves Paulino, a necessidade de instalação de rede de água na Rua Zelinda Perotto Boniatti – Setor Industrial (Antiga Rua Angela Nadal Poletto). (Ver mapa anexo)

O vereador abaixo signatário, no uso de suas atribuições legais, conferidas no art. 126 do Regimento Interno da Câmara, vem INDICAR a Sua Excelência a Sua Excelência o senhor prefeito Altir Antônio Peruzzo, com cópia ao Diretor Geral do Departamento de Água e Esgoto Sanitário – DAES, senhor Aparecido Alves Paulino, sobre a necessidade e oportunidade do atendimento desta proposição.

JUSTIFICATIVA

O intuito é que os moradores da referida localidade tenham acesso aos serviços de água tratada, pois levam à melhoria da qualidade de vidas das pessoas, sobretudo na saúde infantil com redução da mortalidade infantil, melhorias na educação, valorização dos imóveis.


Assim posto pede apoio dos nobres vereadores para a aprovação da matéria.

Sala das Sessões, Plenário Henrique Simionatto, 15 de Fevereiro de 2019.

Antônio Munhoz Sanches

Vereador

LEI N° 1.656/2016
ANEXO XLI

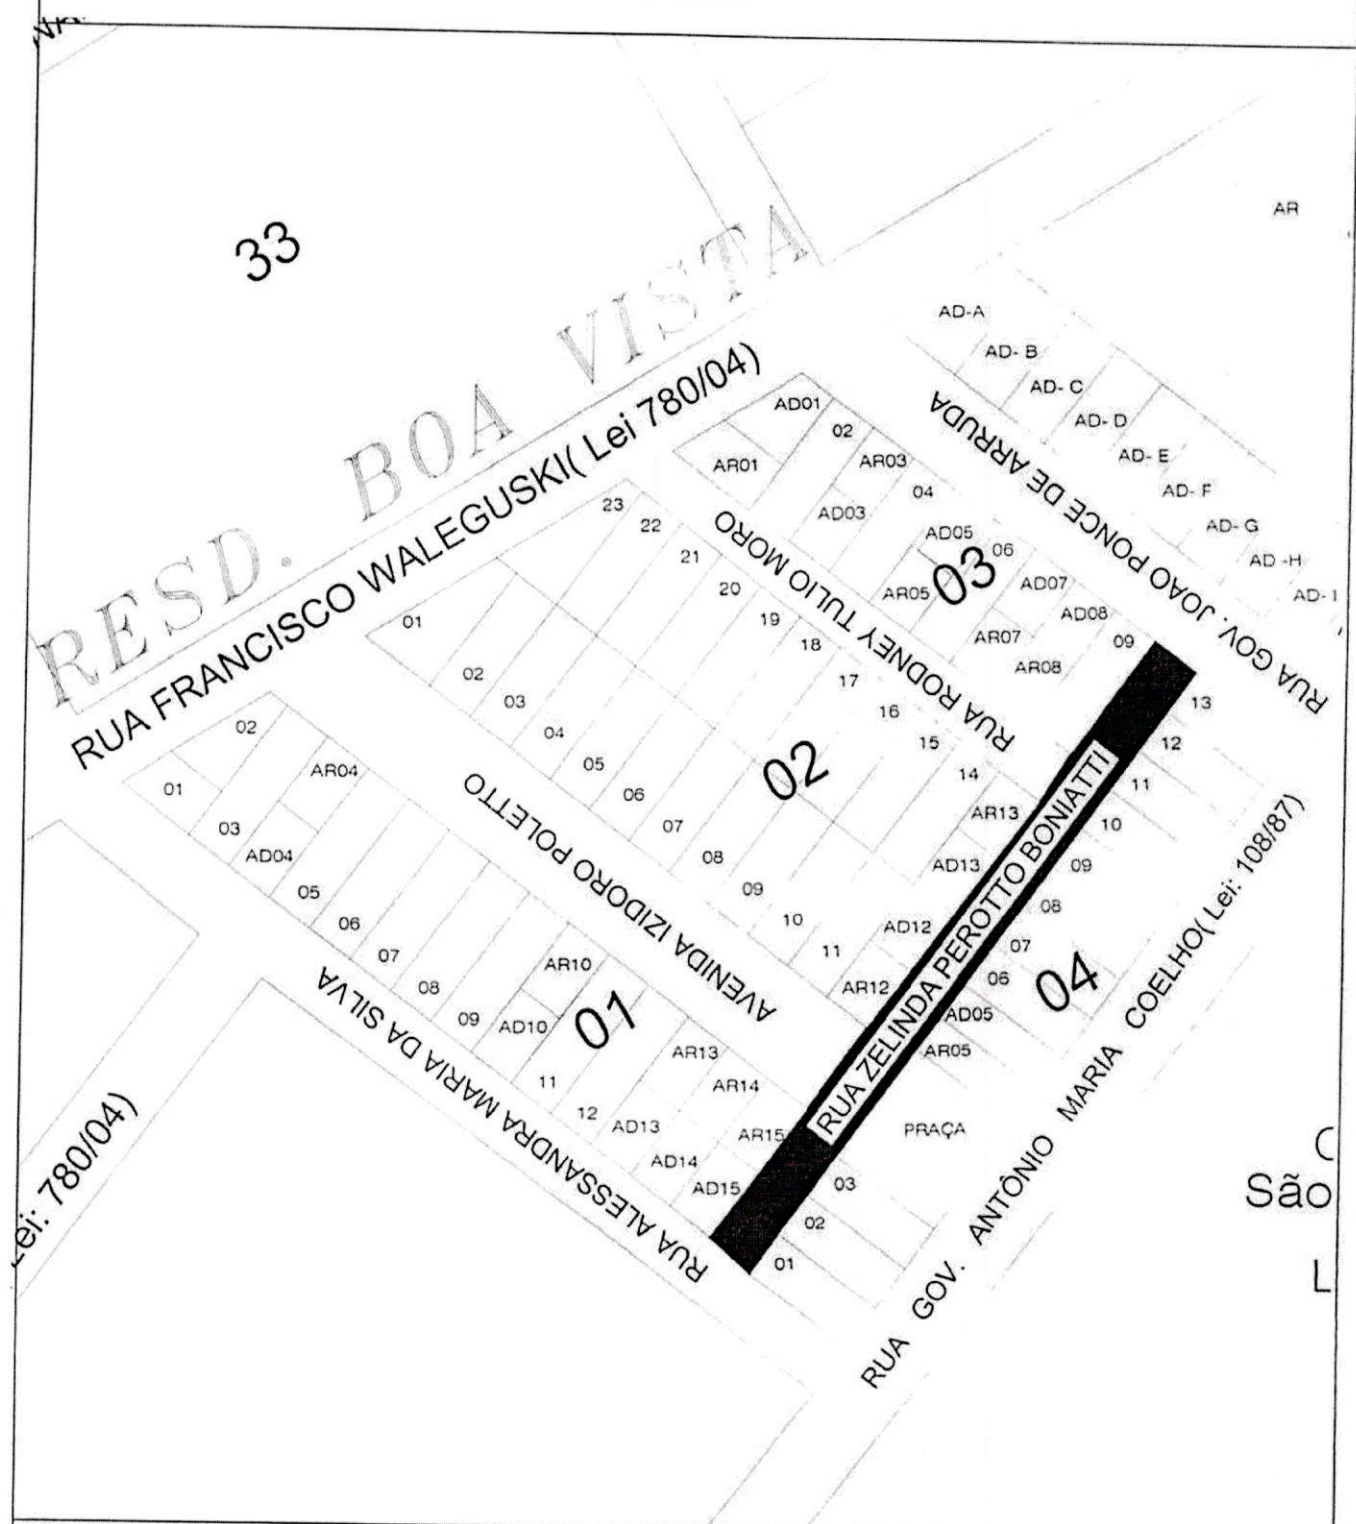

SECRETARIA DE PLANEJAMENTO - SEPLAN

PREFEITURA MUNICIPAL DE JUÍNA
DEPARTAMENTO DE CONTROLE URBANO

ASSUNTO:

ALTERAÇÃO DA RUA ANGELA NADAL POLETO

PROPRIETARIA:

PREFEITURA MUNICIPAL DE JUÍNA

DENOMINAÇÃO:

RUA ZELINDA PEROTTO BONIATTI, RESIDENCIAL BOA VISTA

RESP. TÉCNICO:

APROVO:

MUNICÍPIO JUÍNA - MT

ÁREA

PERÍMETRO

ESCALA

DATA: MARÇO/2016

DESENHO: TIAGO ONÓRIO