



Estado de Mato Grosso

Prefeitura Municipal de Juína

LEI 417/96

Autoriza o Poder Executivo Municipal a doar uma área de terra urbana a "ESCOLA ESTADUAL SUPLENCIA I e II GRAUS - ALTERNATIVA" e dá outras providências.

HILTON DE CAMPOS, Prefeito Municipal de Juína, Estado de Mato Grosso, faço saber que a Câmara Municipal Aprovou e sancionou a seguinte Lei:

Art. 1 - Fica o Poder Executivo Municipal autorizado a doar a ESCOLA ESTADUAL SUPLENCIA I E II GRAUS - ALTERNATIVA, área de terra urbana com 3.619,00m², tendo como ponto de partida o MP-01, na confrontação da Rua projetada e Av. dos Beija-flores, na distância de 67,17m, limitando com a Av. dos Beija Flores até encontrar o MP-02; Do MP-02 ao MP-03 na distância de 101,00m, limitando com a Rua Projetada até encontrar o MP-03; Do MP-03 ao MP-04 na distância de 47,00m. limitando com a área remanescente até encontrar o MP-04; Do MP-04 ao MP-01 na distância de 53,00m. limitando com a Rua Projetada até encontrar no MP-01.

Art. 2 - O imóvel descrito no art. primeiro é destinado a construção da sede da ESCOLA ESTADUAL SUPLENCIA I E II GRAUS "ALTERNATIVA".

Parágrafo único - Qualquer alteração na finalidade prevista no artigo anterior implicará automaticamente na reversão do imóvel ao patrimônio do Município.


Art. 3 - As despesas com a escrituração e registro do referido imóvel, correrá por conta da donatária.

Art. 4 - Esta Lei entrará em vigor na data de sua publicação, revogam-se as disposições em contrário.

Edifício da prefeitura municipal de Juína-MT., ac 19 de Setembro de 1.996.

Hilton de Campos
Prefeito Municipal



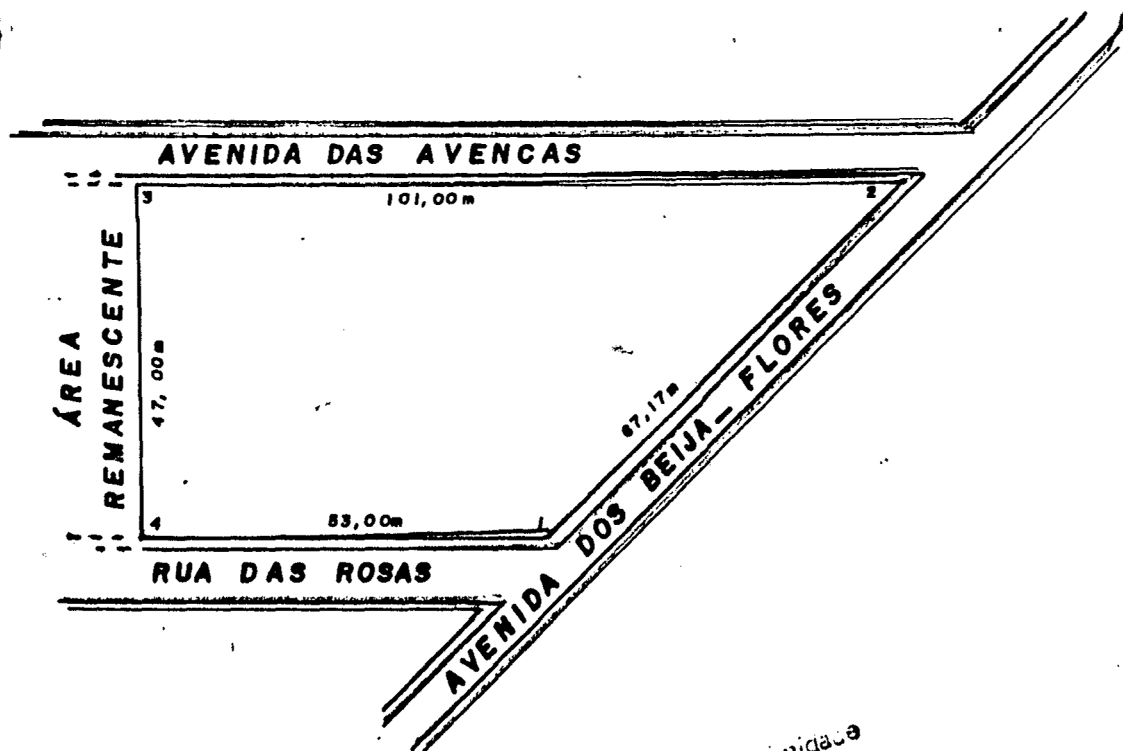

Aprovado por Unanimidade
Em 04.10.1996
Em 02. Discução e 1.ª

Presidente

Aprovado por Unanimidade
Em 16.10.1996
Em 3.ª Discução e 1.ª

Presidente

Aprovado por Unanimidade
Em 02.10.1996
Em 1.ª Discução e 1.ª

Presidente

CÂMARA MUNICIPAL	
SECRETARIA	
10 JUN 1996	
PROTOCOLO N.º 083/96	
Hrs. 1	MT
JUINA	

ASSUNTO: ÁREA DESMEMBRADA DA ÁREA MAIOR COM 51.040,00m²	
DENOMINAÇÃO: ÁREA DESMEMBRADA	
PROPRIETÁRIO: ESCOLA ESTADUAL SUPLENCIATRII GRAUS "ALTERNATIVA"	ÁREA: 3.619,00m²
RESP. TÉCNICO: ENGO HILTON DE CAMPOS CREA Nº 633/0 - MT	MUNICÍPIO: JUINA - MT
	ESCALA: 1:1000
	DATA: 16/01/1.996

N.º 8

