



Estado de Mato Grosso

Prefeitura Municipal de Juína

LEI 419/96

Autoriza o Poder Executivo Municipal a doar uma área de terra urbana a AJOPAM - ASSOCIAÇÃO RURAL JUINENSE ORGANIZADA PARA AJUDA MUTUA e dá outras providências.

HILTON DE CAMPOS, Prefeito Municipal de Juína, Estado de Mato Grosso, faço saber que a Câmara Municipal Aprovou e eu sanciono a seguinte Lei:

Art. 1 - Fica o Poder Executivo Municipal autorizado a doar a AJOPAM - ASSOCIAÇÃO RURAL JUINENSE ORGANIZADA PARA AJUDA MUTUA, a área de terra urbana com 1.000,00m², Começa onde esta cravado o MP-01 na confrontação da Rua das Rosas e Rua João Trevisanutto na distância de 43,48m limitando com a João Trevisanutto até encontrar o MP-02; Do MP-02 ao MP-03 na distância de 23,00m limitando com area Remanescente até encontrar o MP-03; Do MP-03 ao MP-04 na distância de 43,48m limitando com a area remanescente até encontrar o MP-04; Do MP-04 ao MP-01 na distância de 23,00m limitando com a Rua das Rosas até encontrar o MP-01.

Art. 2 - O imóvel descrito no art. primeiro se destina a construção da sede da AJOPAM - Associação Rural Juinense organizada para Ajuda Mútua.


Parágrafo único - Qualquer alteração na finalidade prevista no artigo anterior implicará automaticamente na reversão do imóvel ao patrimônio do Município.

Art 3 - As despesas com a escrituração e registro do referido imóvel, correrá por conta da donatária.

Art 4 - Esta Lei entrará em vigor na data de sua publicação, revogam-se as disposições em contrário.

Edifício da prefeitura municipal de Juína-MT., aos 19 de setembro de 1.996.

Hilton de Campos
Prefeito Municipal

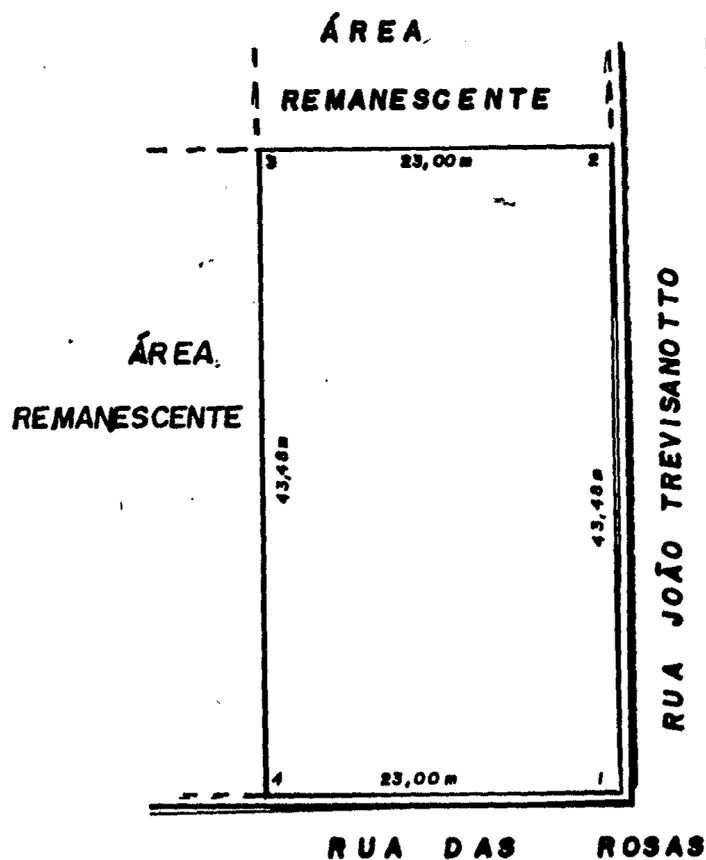

Aprovado por Unanimidade
Em 02/09/96
Em 1ª Discussão e Votação
Presidente

Aprovado por Unanimidade
Em 09/09/96
Em 1ª Discussão e Votação
Presidente

Aprovado por Unanimidade
Em 16/09/96
Em 1ª Discussão e Votação
Presidente

CÂMARA MUNICIPAL
SECRETARIA
19 JUN 1996
PROTOCOLO N.º 005/96
Hs. _____
JUINA _____ MT

ASSUNTO: ÁREA DESMEMBRADA DA ÁREA MAIOR COM 51.040,00m²	
DENOMINAÇÃO: ÁREA DESMEMBRADA	
PROPRIETÁRIO: TAJOPAM - ASSOCIAÇÃO RURAL JUINENSE ORGANIZADA PARA AJUDA MÚTUA	ÁREA: 1.000,00m²
RESP. TÉCNICO: ENGR HILTON DE CAMPOS CREA Nº 633/D - MT	MUNICÍPIO: JUINA - MT
	ESCALA: 1:500
	DATA: 17/01/1.996

