


TRECHO: AV. LONDRINA - BAIRRO MÓDULO 06 - SETOR J

TRECHO: AV. SÃO PAULO
BAIRRO MÓDULO 06 - SETOR L

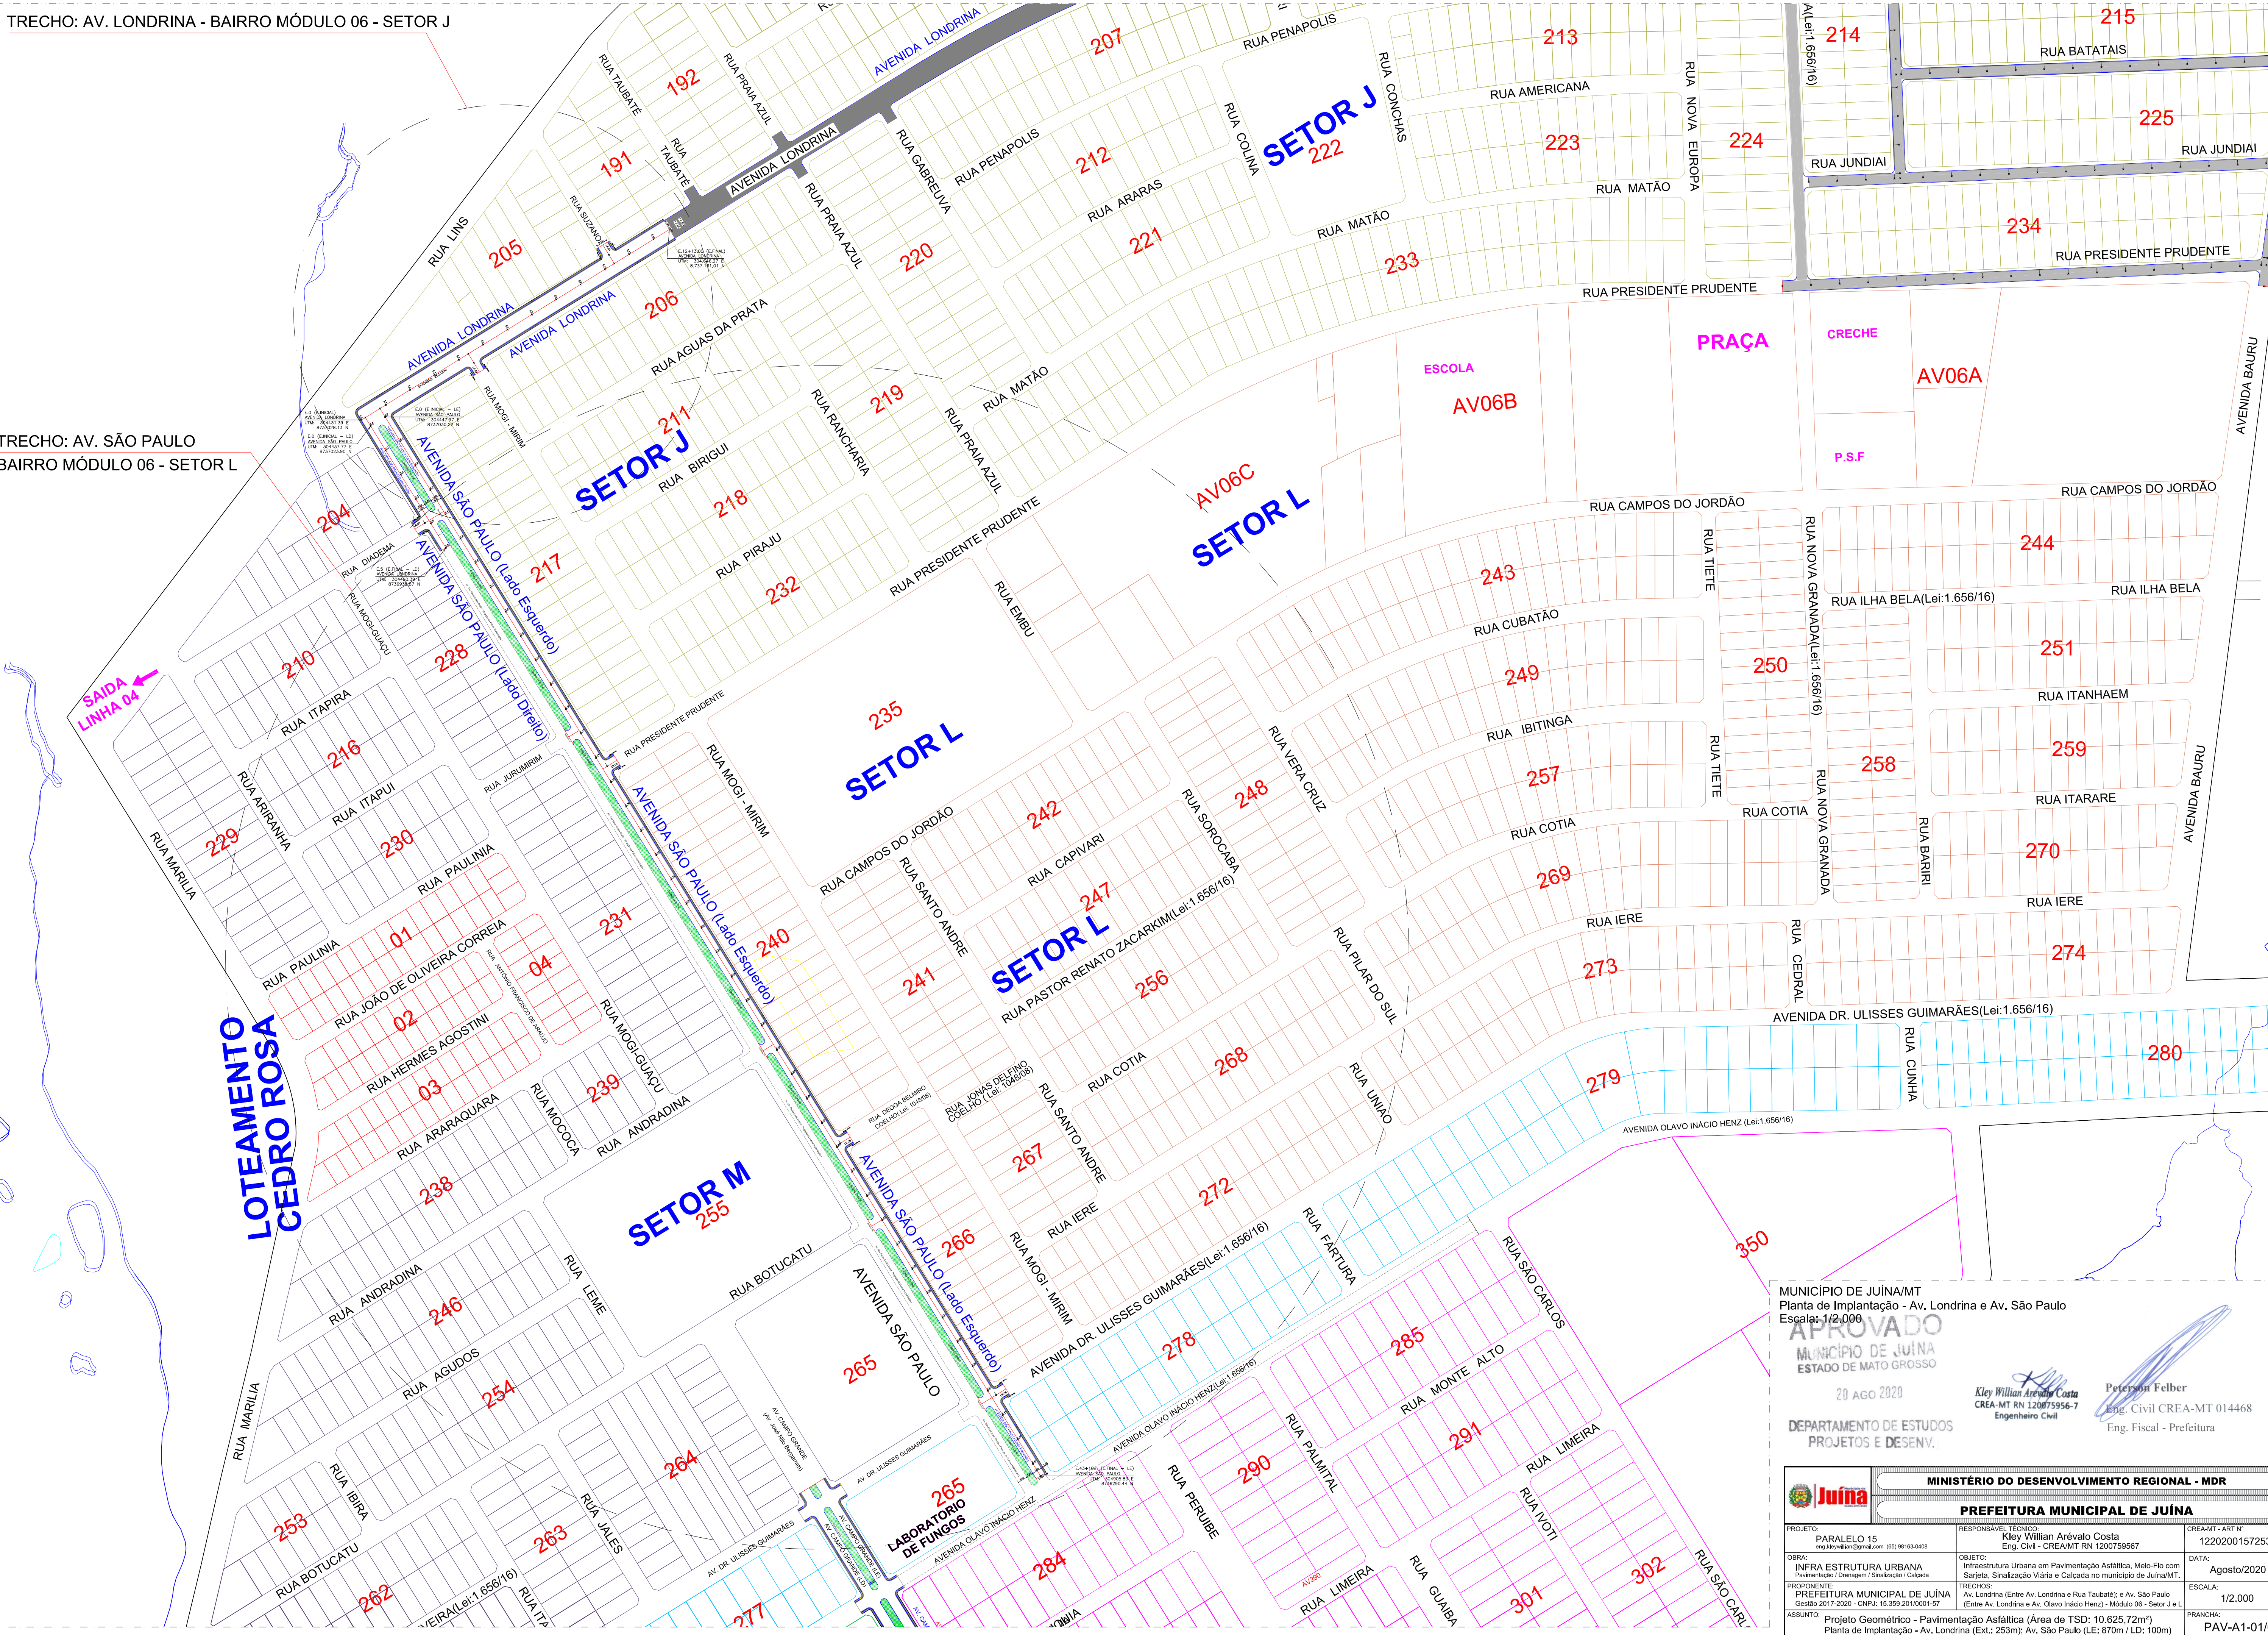

MUNICÍPIO DE JUÍNA/MT
Planta de Implantação - Av. Londrina e Av. São Paulo
Escala: 1/2.000

APROVADO

MUNICÍPIO DE JUÍNA
ESTADO DE MATO GROSSO


20 AGO 2020


DEPARTAMENTO DE ESTUDOS
PROJETOS E DESENV.

Kley Willian Arévalo Costa
CREA-MT RN 120075956-7
Engenheiro Civil


Peterson Felber
Eng. Civil CREA-MT 014468
Eng. Fiscal - Prefeitura

MINISTÉRIO DO DESENVOLVIMENTO REGIONAL - MDR		
PREFEITURA MUNICIPAL DE JUÍNA		
PROJETO: PARALELO 15 eng.kleywillian@gmail.com (65) 98163-0408	RESPONSÁVEL TÉCNICO: Kley Willian Arévalo Costa Eng. Civil - CREA/MT RN 1200759567	CREA-MT - ART N° 1220200157253
OBRA: INFRA ESTRUTURA URBANA Projetamento e Implantação: Sinalização, Calçada	OBJETO: Infraestrutura Urbana em Pavimentação Asfáltica, Meio-Fio com Sinalização, Sinalização Viária e Calçada no município de Juína/MT.	DATA: Agosto/2020
PROPOSTOR: PREFEITURA MUNICIPAL DE JUÍNA Gestão 2017-2020 - CNPJ: 15.359.201/0001-67	TRECHOS: Av. Londrina (Entre Av. Londrina e Rua Taubaté); e Av. São Paulo (Entre Av. Londrina e Av. Olavo Inácio Henz) - Módulo 06 - Setor J e L	ESCALA: 1/2.000
ASSUNTO: Projeto Geométrico - Pavimentação Asfáltica (Área de TSD: 10.625,72m²) Planta de Implantação - Av. Londrina (Ext.: 253m); Av. São Paulo (LE: 870m / LD: 100m)	FRANCHA:	PAV-A1-01/03

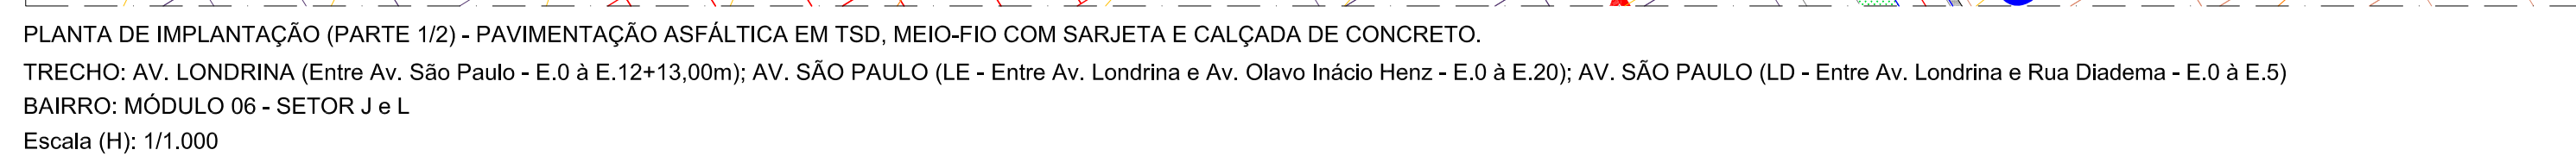


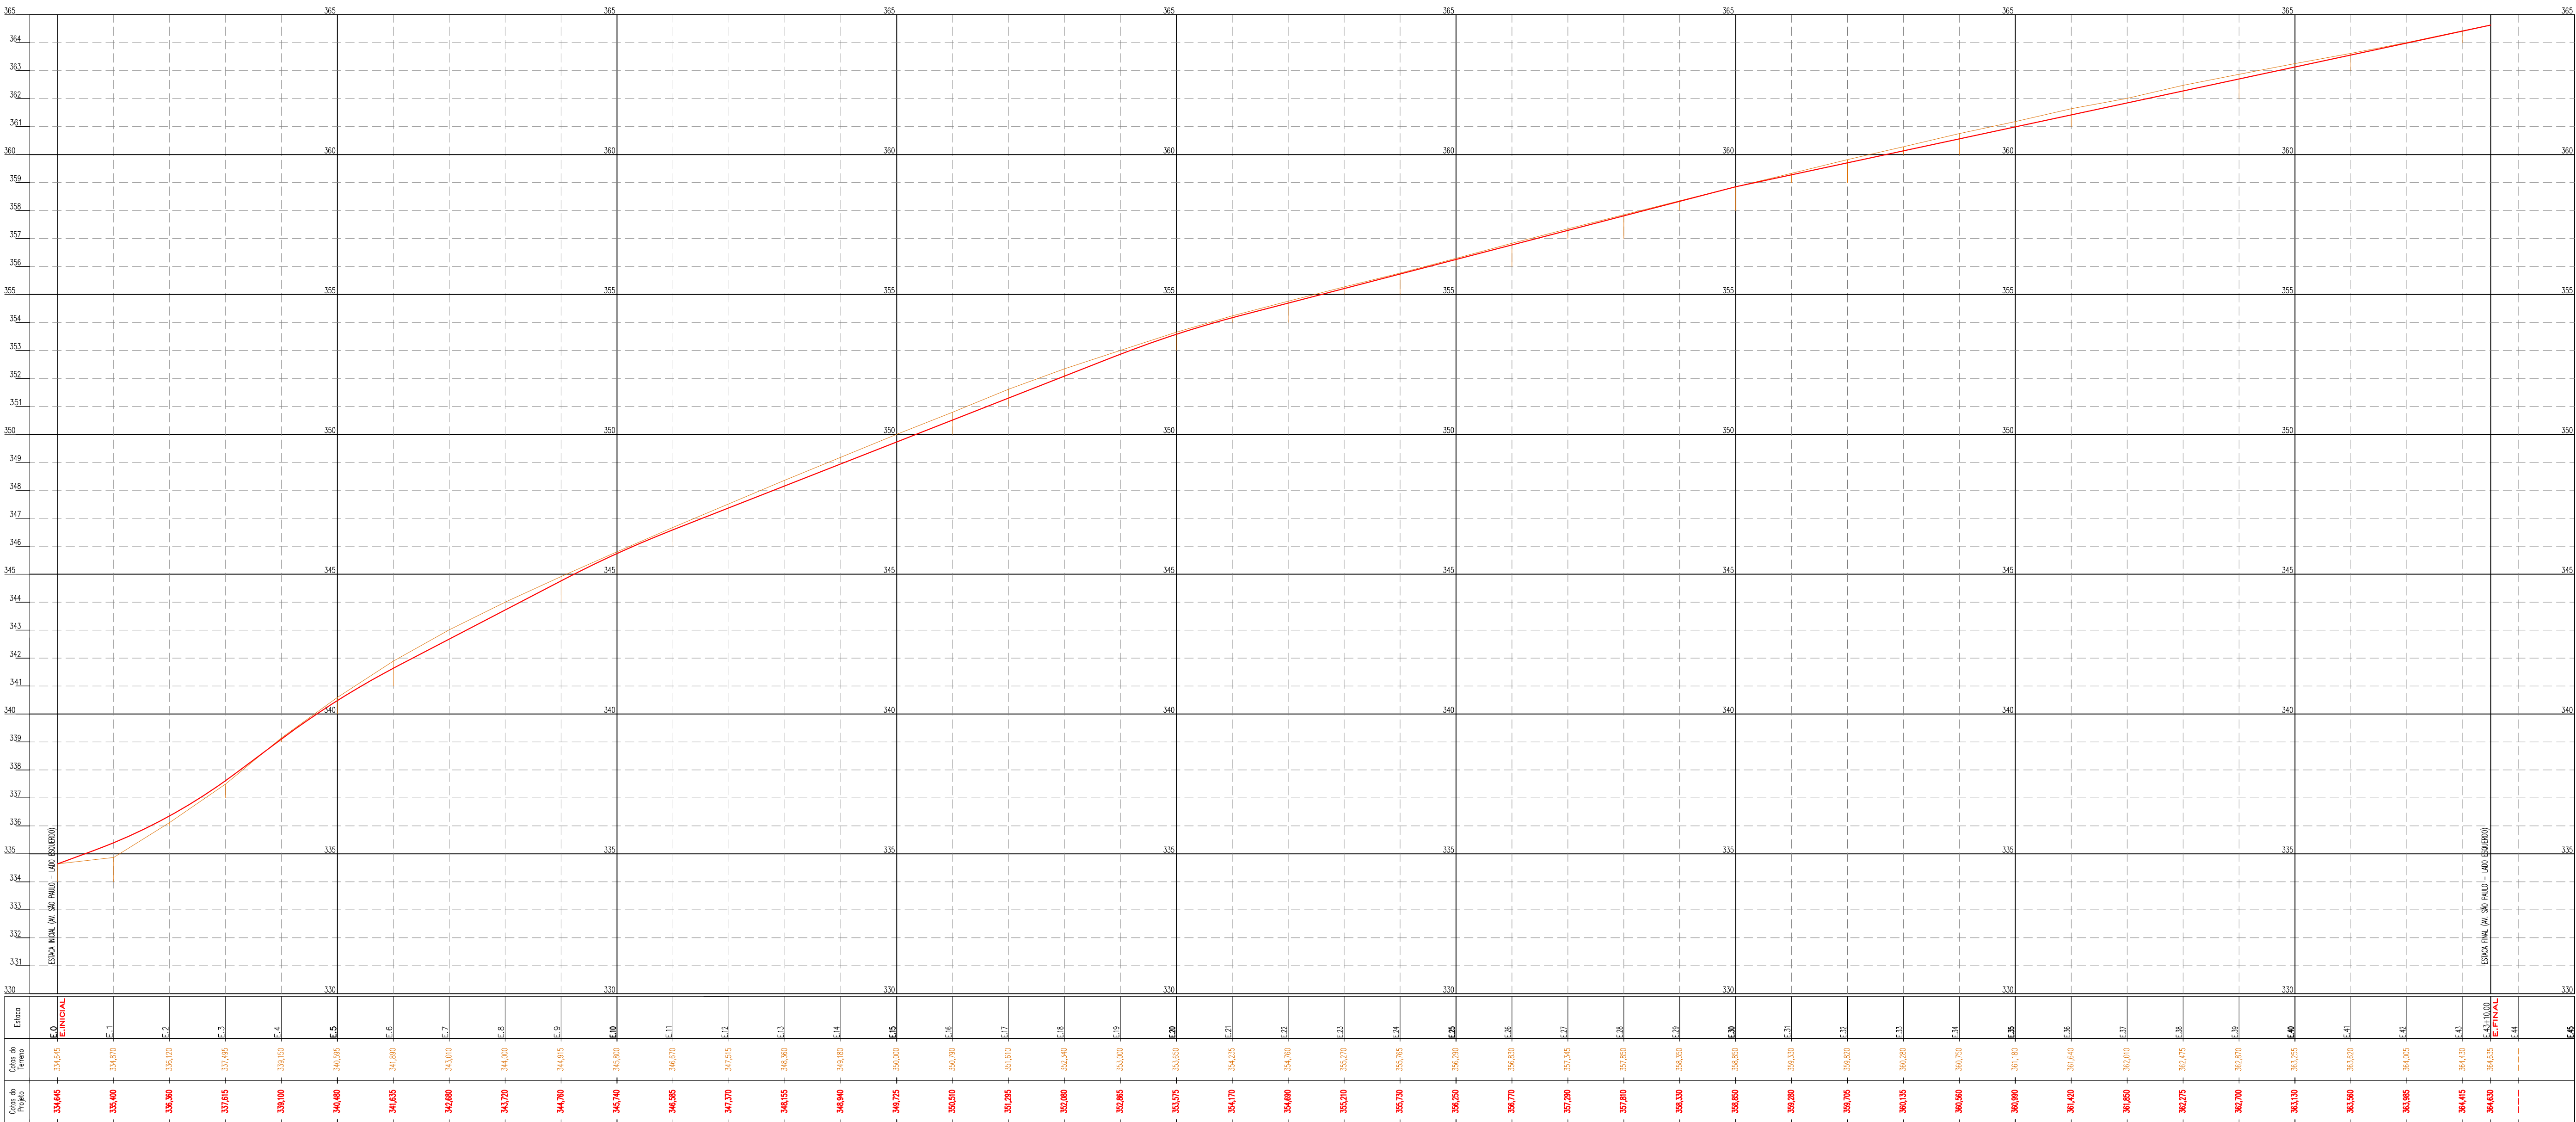

PERFIL LONGITUDINAL DO TRECHO
Local: AVENIDA SÃO PAULO (LADO ESQUERDO - E.0 à E.43+10,00)
Escala: 1/1.250(H) - 1/125(V)

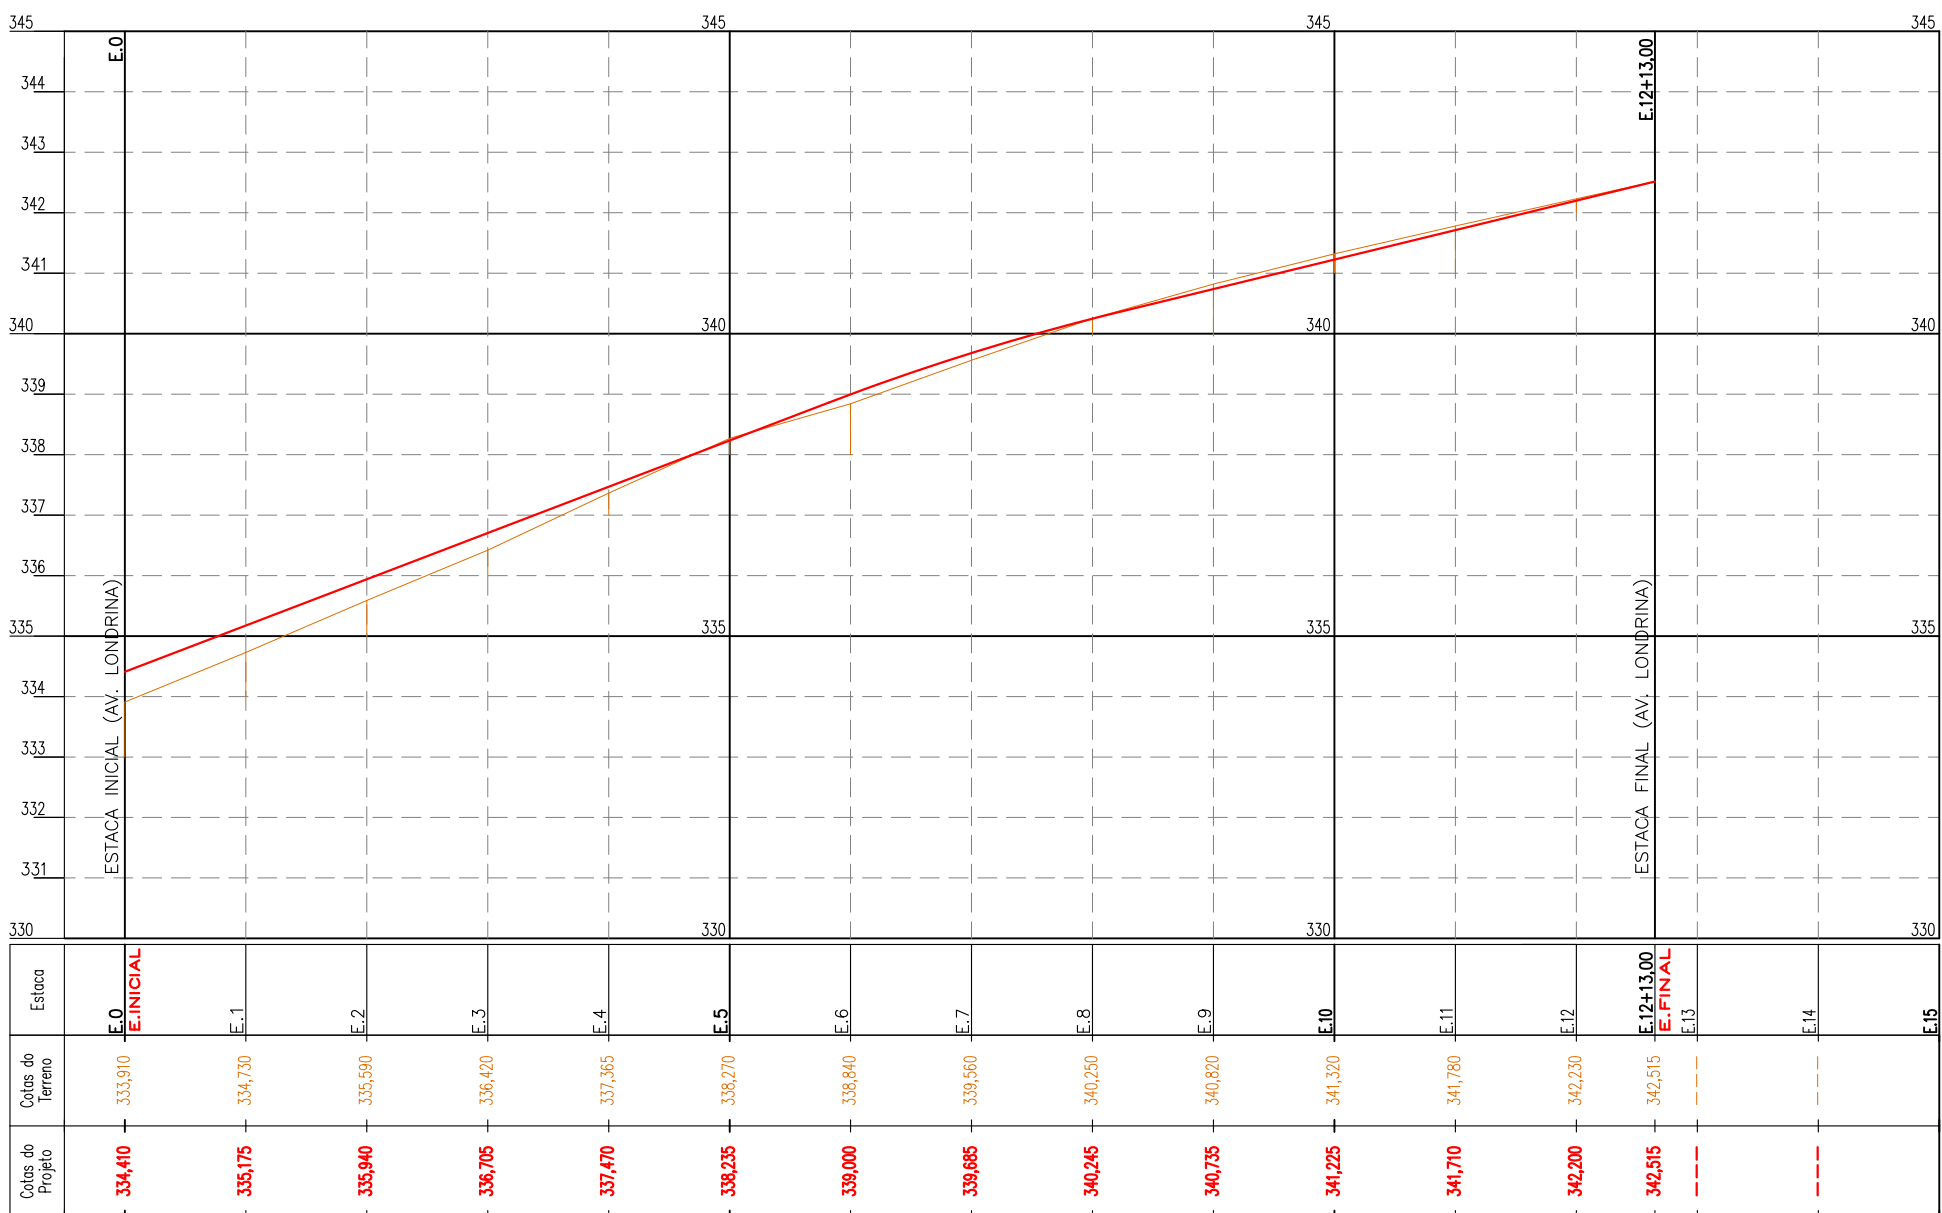

PERFIL LONGITUDINAL DO TRECHO
Local: AVENIDA LONDRINA (ENTRE AV. SÃO PAULO E RUA TAUBATÉ - E.0 à E.12+13,00)
Escala: 1/1.250(H) - 1/125(V)

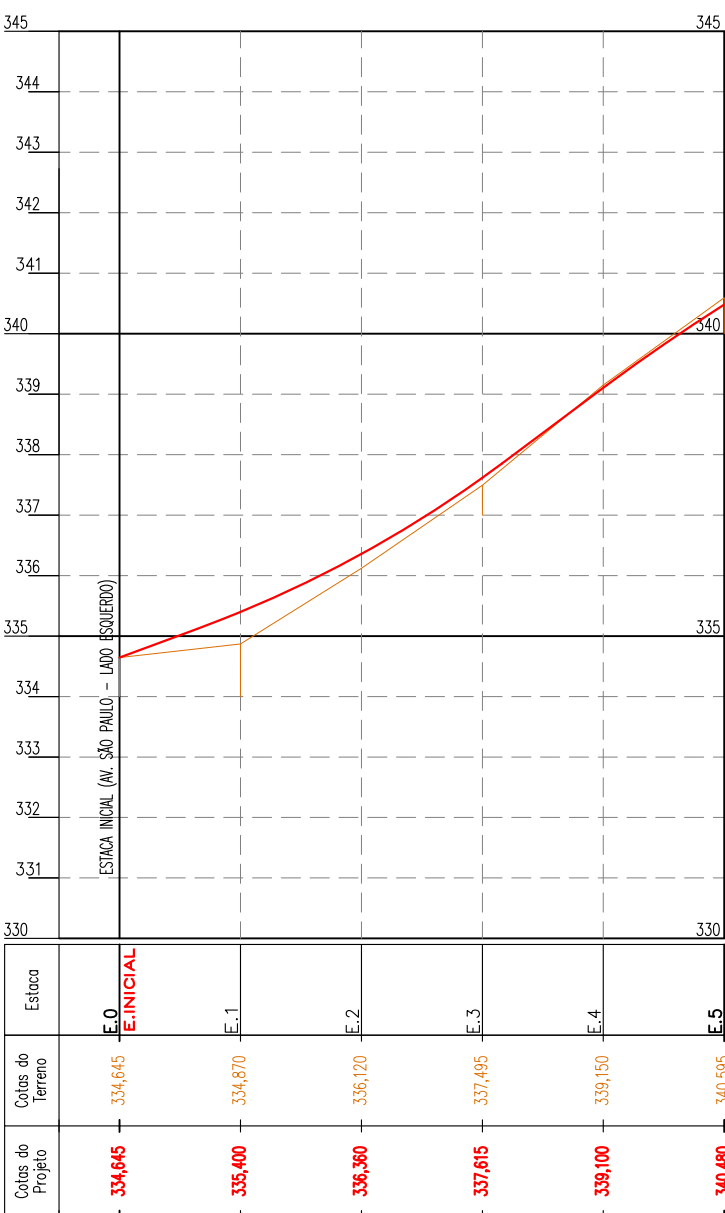

PERFIL LONGITUDINAL DO TRECHO
Local: AVENIDA SÃO PAULO (LADO DIREITO - E.0 à E.5)
Escala: 1/1.250(H) - 1/125(V)

PERFIL LONGITUDINAL DOS TRECHOS - PAVIMENTAÇÃO ASFÁLTICA EM TSD, MEIO-FIO COM SARJETA E CALÇADA DE CONCRETO.
TRECHO: AV. LONDRINA (Entre Av. São Paulo - E.0 à E.12+13,00m); AV. SÃO PAULO (LE - Entre Av. Londrina e Av. Olavo Inácio Henz - E.0 à E.43+10,00m); AV. SÃO PAULO (LD - Entre Av. Londrina e Rua Diadema - E.0 à E.5)
BAIRRO: MÓDULO 06 - SETOR J e L
Escala (H): 1/1.250
Escala (V): 1/125

APROVADO
MUNICÍPIO DE JUÍNA
ESTADO DE MATO GROSSO
20 AGO 2020
DEPARTAMENTO DE ESTUDOS
PROJETOS E DESENV.

Kley Willian Arévalo Costa
CREA-MT RN 120075956-7
Engenheiro Civil

Peterson Felber
Eng. Civil CREA-MT 014468
Eng. Fiscal - Prefeitura

	MINISTÉRIO DO DESENVOLVIMENTO REGIONAL - MDR	
PREFEITURA MUNICIPAL DE JUÍNA		
PROJETO: PARALELO 15 eng.kleywillian@gmail.com (65) 98163-0408	RESPONSÁVEL TÉCNICO: Kley Willian Arévalo Costa Eng. Civil - CREA/MT RN 1200759567	CREA-MT - ART Nº 1220200157253
OBRA: INFRA ESTRUTURA URBANA Pavimentação e Drenagem - Sinalização - Calçada	OBJETO: Infraestrutura Urbana em Pavimentação Asfáltica, Meio-Fio com Sarjeta, Sinalização Viária e Calçada no município de Juína/MT.	DATA: Agosto/2020
PROPORCENTE: PREFEITURA MUNICIPAL DE JUÍNA Gestão 2017-2020 - CNPJ: 15.359.201/0001-57	TRECHO: Av. Londrina (Entre Av. Londrina e Rua Taubaté); e Av. São Paulo (Entre Av. Londrina e Av. Olavo Inácio Henz) - Módulo 06 - Setor J e L	Indicada
ASSUNTO: Projeto Geométrico - Pavimentação Asfáltica (Área de TSD: 10.625,72m²) Planta de Implantação - Av. Londrina (Ext.: 253m); Av. São Paulo (LE: 870m / LD: 100m)	FRANCHA: PAV-A1-03/03	